


(наименование документа об утверждении, включая  
 наименования органов государственной власти или  
 органов местного самоуправления, принявших  
 решение об утверждении схемы или подписавших  
 соглашение о перераспределении земельных участков)  
 от \_\_\_\_\_ № \_\_\_\_\_

**Схема расположения земельного участка или земельных участков на кадастровом плане территории**

Условный номер земельного участка		
Площадь земельного участка	100000 м <sup>2</sup>	
Обозначение характерных точек границ	Координаты, м	
	X	Y
1	413751,93	2223463,76
2	413884,14	2223377,98
3	414138,90	2223342,76
4	414137,75	2223633,36
5	413750,48	2223645,82

Система координат МСК-69 зона 2

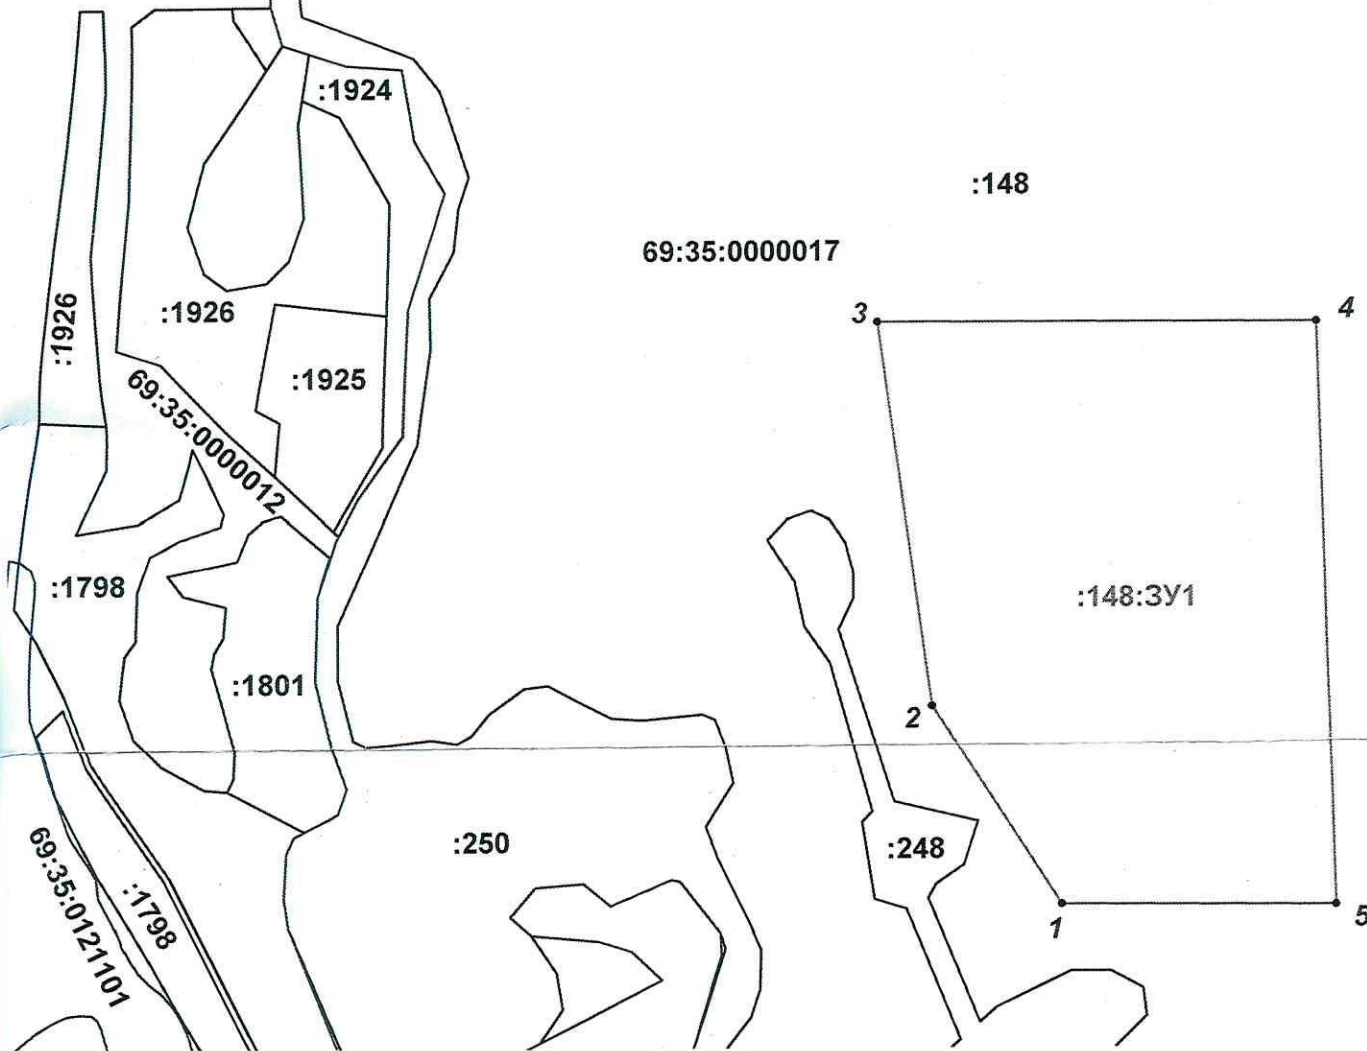

Масштаб 1: 5000

Условные обозначения:

- 148:3У1** - Вновь образуемый земельный участок
- Существующие границы земельных участков
- Границы кадастрового квартала
- Границы образуемого земельного участка
- :1801** - Кадастровые номера существующих земельных участков
- 2•** - Поворотная точка границ земельного участка
- 69:35:0000017** - Номер кадастрового квартала